

PROVINCIA DI BRINDISI

"DENTICE DI FRASSO" SITO IN SAN VITO DEI NORMANNI ALLA VIA BRINDISI

"DENTICE DI FRASSO" SITO IN SAN VITO DEI NORMANNI ALLA VIA BRINDISI

- INTERVENTI DI MANUTENZIONE ORDINARIA E STRAORDINARIA -

PROGETTAZIONE DEFINITIVA - ESECUTIVA

COMMITTENTE

GALALTO SALENTO SCRIL

(BR)

DESCRIZIONE ELABORATO

PLANIMETRIA DELLE COPERTURE RILIEVO MATERICO

DATA: LUGLIO 2014

SCALA 1: 100

IL PROGETTISTA IL LEGALE RAPPRESENTANTE

R.T.P. Dott. Ing. Francesco PAGLIARA (capogruppo)

DOLL, Arch. Cristiano SACCO

TAVOLA

IL RESPONSABILE DEL PROCEDIMENTO DEL COMUNE DI SAN VITO DEI NORMANNI

!

26


LEGENDA

EX FADDA TURISMO POINT

RILIEVO MATERICO



Copertura a falda con tegole marsigliesi

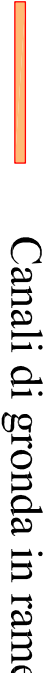

Canali di gronda in rame



Copertura piana con chianche di corigliano



Lucernario



Pavimentazione esterna con traverse di legno




Pavimentazione esterna con mattoni in granigliato




Alberi di agrum

ALTERAZIONE E PATOLOGIA DI DEGRADO

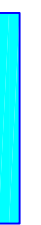

6 - Mancata tenuta idrica con distacco di guaina del canale di gronda

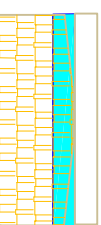

8 - Scompaginatura del tegumento di copertura tegole marsigliesi

10. Scollamento di alcuni canali di gronda in rame (parete nord)

Non sono stati riscontrati dissesti statici e/o carenze strutturali.

